


1. Kocioł wodny gazowy
2. Naczynie wzbiorcze przeponowe
3. Wymiennik c.w.u.
4. Zawór trójdrogowy
5. Pompa obiegowa c.o.
6. Odmulacz
7. Pompa ładująca
8. Pompa cyrkulacyjna
9. Pompa kotłowa
10. Zabezpieczenie stanu wody w instalacji
11. Zawór bezpieczeństwa
12. Zawór bezpieczeństwa
13. Magnetyzer
14. Reduktor ciśnienia
15. Stacja uzdatniania wody
16. Wodomierz wody zimnej
17. Wodomierz wody zimnej
18. Licznik ciepła
19. Zawór elektromagnetyczny

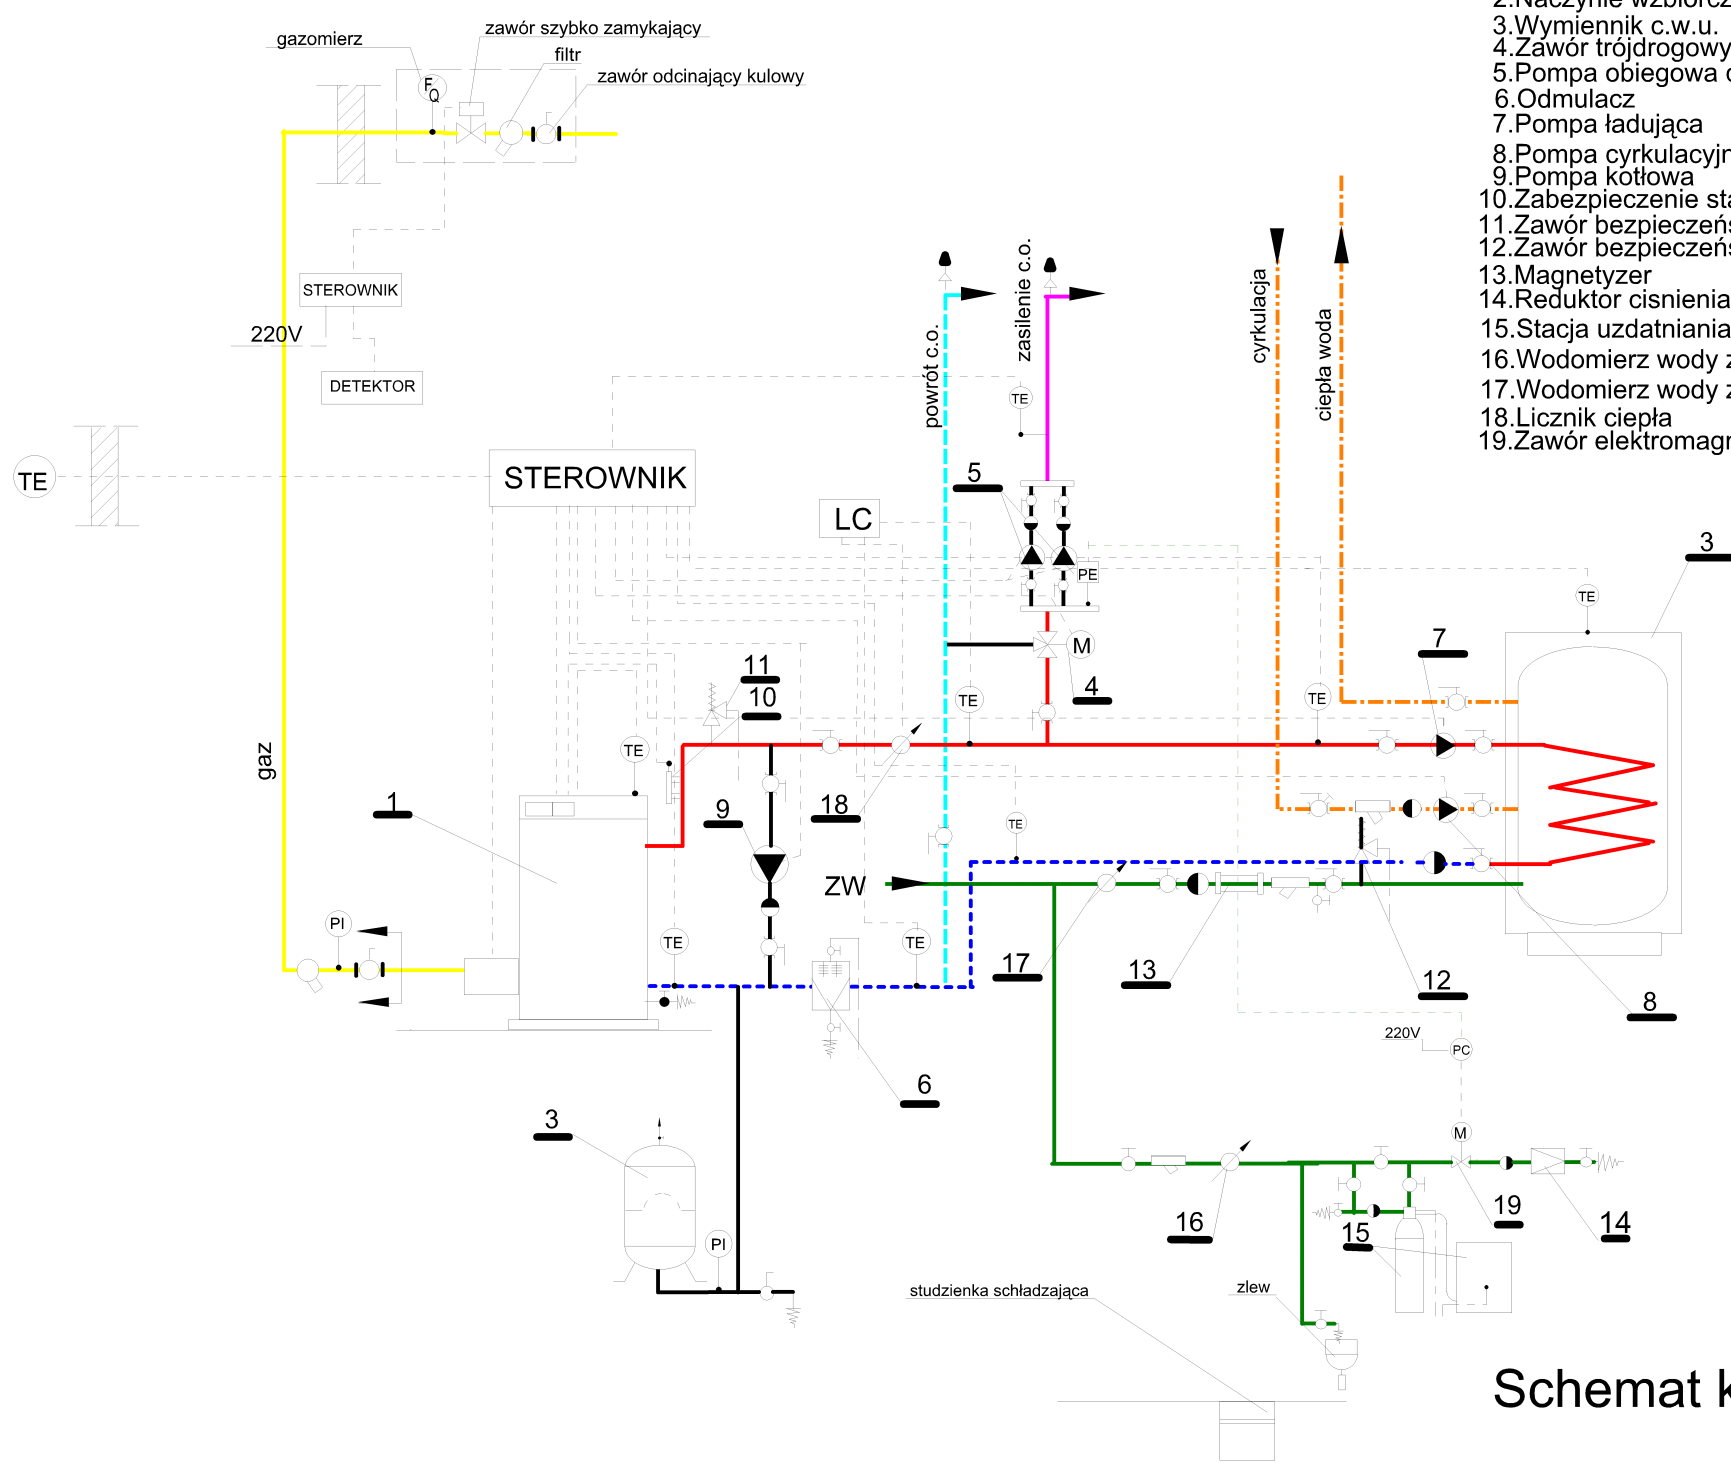

Schemat kotłowni